

"CLEMENT ALAMEDA DE OSUNA IV "

C/ SAN SEVERO, 8A

PORTAL 1 1ºB - 2ºB - 3ºB - 4ºB

2 DORMITORIOS


CLEMENT



CALIDAD



SUPERFICIE DE LA VIVIENDA

SUPERFICIE UTIL	85,63 m2
SUPERFICIE TERRAZA	9,34 m2
SUPERFICIE TOTAL	94,97 m2
SUPERFICIE CONSTRUIDA CON COMUNES	136,50 m2

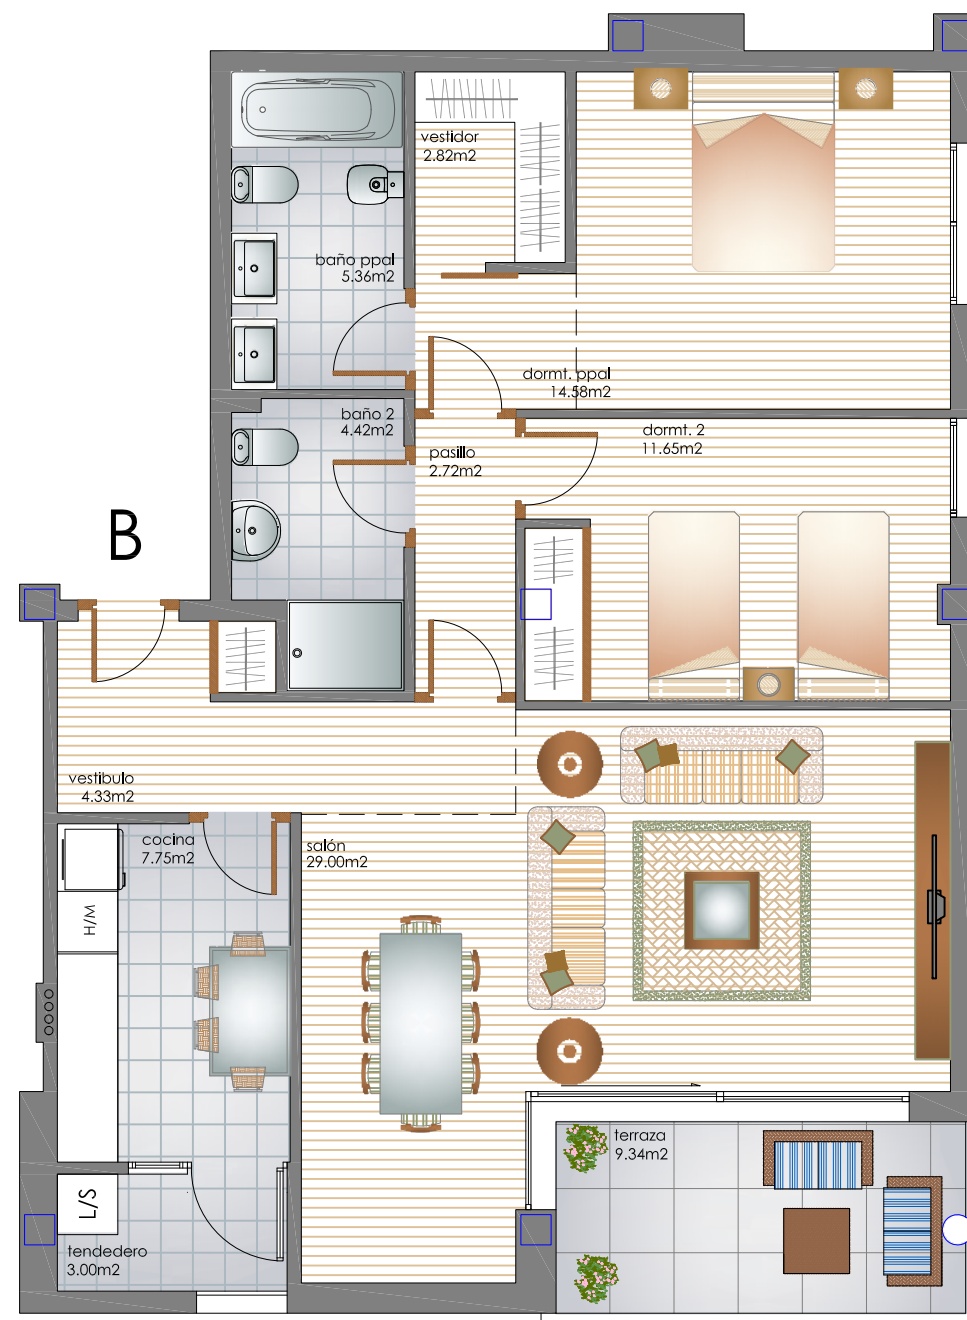

ESCALA 1:75

NOTA: LA DOCUMENTACIÓN A QUE SE REFIEREN LA LEY 57/68 DE 27 DE JULIO Y EL DECRETO 515/89 DE 21 DE ABRIL, SOBRE CANTIDADES ENTREGADAS A CUENTA, INFORMACIÓN A SUMINISTRAR EN LA COMPRAVENTA Y ARRENDAMIENTO DE VIVIENDAS, ESTA A DISPOSICIÓN DEL PÚBLICO EN NUESTRAS OFICINAS DE LA C/ SANTIBÁÑEZ DE BÉJAR Nº 6 DE MADRID.

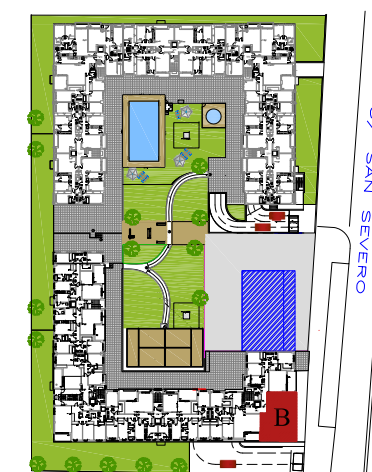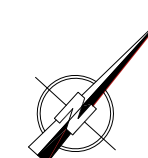

NOTA: PLANO INFORMATIVO NO CONTRACTUAL SEGÚN PROYECTO BÁSICO QUE PODRÁ SUFRIR MODIFICACIONES POR EXIGENCIAS TÉCNICAS DEL PROYECTO O DE LA DIRECCIÓN FACULTATIVA.