

"CLEMENT ALAMEDA DE OSUNA IV "

C/ SAN SEVERO, 8A

PORTAL 1 1°C - 2°C - 3°C - 4°C

3 DORMITORIOS

CLEMENT




CALIDAD

SUPERFICIE DE LA VIVIENDA	
SUPERFICIE UTIL	117,42 m2
SUPERFICIE TERRAZA	8,51 m2
SUPERFICIE JARDINERA EN DORMITORIO	1,64 m2
SUPERFICIE TOTAL	127,57 m2
SUPERFICIE CONSTRUIDA CON COMUNES	184,89 m2



ESCALA 1:75

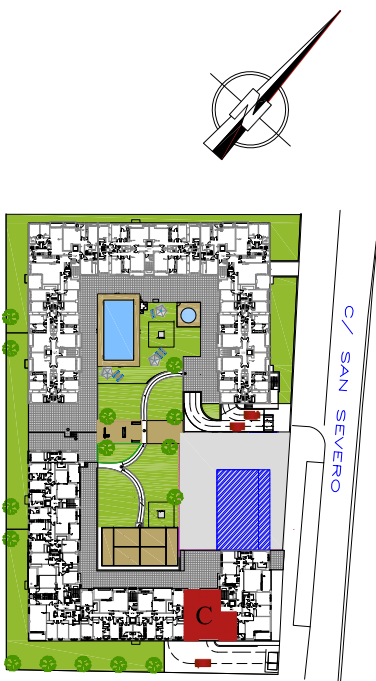

NOTA: LA DOCUMENTACIÓN A QUE SE REFIEREN LA LEY 57/68 DE 27 DE JULIO Y EL DECRETO 515/89 DE 21 DE ABRIL, SOBRE CANTIDADES ENTREGADAS A CUENTA, INFORMACIÓN A SUMINISTRAR EN LA COMPRAVENTA Y ARRENDAMIENTO DE VIVIENDAS, ESTA A DISPOSICIÓN DEL PÚBLICO EN NUESTRAS OFICINAS DE LA C/ SANTIBÁÑEZ DE BÉJAR Nº 6 DE MADRID.

NOTA: PLANO INFORMATIVO NO CONTRACTUAL SEGÚN PROYECTO BÁSICO QUE PODRÁ SUFRIR MODIFICACIONES POR EXIGENCIAS TÉCNICAS DEL PROYECTO O DE LA DIRECCIÓN FACULTATIVA.