


"CLEMENT ALAMEDA DE OSUNA IV "


C/ SAN SEVERO, 8D

PORTAL 4 1ºB - 2ºB - 3ºB - 4ºB

3 DORMITORIOS

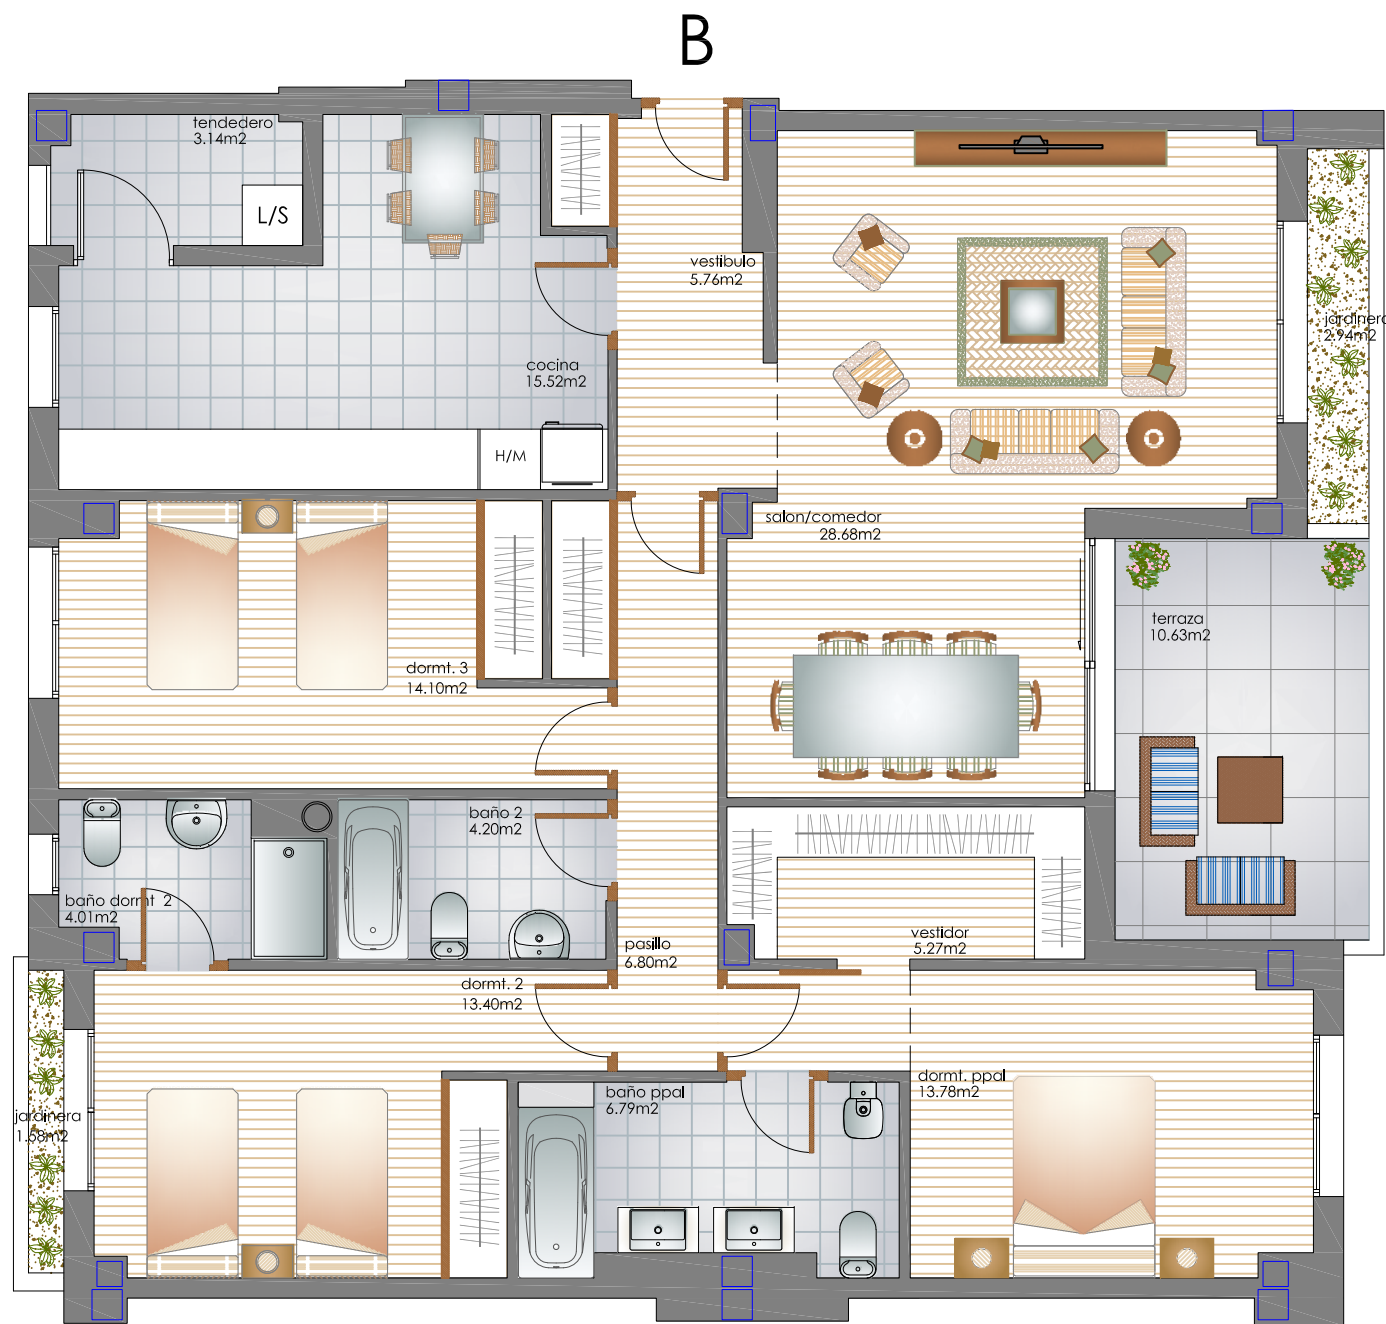

SUPERFICIE DE LA VIVIENDA	
SUPERFICIE UTIL	121,45 m2
SUPERFICIE TERRAZA	10,63 m2
SUPERFICIE JARDINERA EN DORMITORIO	1,58 m2
SUPERFICIE JARDINERA EN SALON	2,94 m2
SUPERFICIE TOTAL	136,60 m2
SUPERFICIE CONSTRUIDA CON COMUNES	200,14 m2

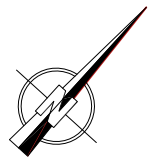

NOTA: LA DOCUMENTACIÓN A QUE SE REFIEREN LA LEY 57/68 DE 27 DE JULIO Y EL DECRETO 515/89 DE 21 DE ABRIL, SOBRE CANTIDADES ENTREGADAS A CUENTA, INFORMACIÓN A SUMINISTRAR EN LA COMPRAVENTA Y ARRENDAMIENTO DE VIVIENDAS, ESTA A DISPOSICIÓN DEL PÚBLICO EN NUESTRAS OFICINAS DE LA C/ SANTIBÁÑEZ DE BÉJAR Nº 6 DE MADRID.

ESCALA 1:75

NOTA: PLANO INFORMATIVO NO CONTRACTUAL SEGÚN PROYECTO BÁSICO QUE PODRÁ SUFRIR MODIFICACIONES POR EXIGENCIAS TÉCNICAS DEL PROYECTO O DE LA DIRECCIÓN FACULTATIVA.